

**LEYENDA**


- DELIMITACION DEL PLAN ESPECIAL DE REHABILITACION (P.E.R.P.C.)
- CLASIFICACION DEL SUELO: .....URBANO  
CALIFICACION DEL SUELO: .....RESIDENCIAL
- DELIMITACION DE AREA DE REHABILITACION INTEGRADA (A.R.I.)
- ZONA DE PRESUNCION ARQUEOLOGICA

AFECCIONES LEY 22/1988 DE COSTAS  
(DELIMITACION TRAMOS DE FACHADA MARITIMA EN CAPITULO 22 DE GESTION URBANISTICA)

- LINEA RIBERA DEL MAR
- LINEA DE DESLINDE DOMINIO PUBLICO MARINO-TERRESTRE
- LINEA DE LIMITE DE PROTECCION

- PLANTA DE CUBIERTA DE POSIBLES BLOQUES RESULTANTES (ORIENTATIVOS) EN ACTUACIONES DE DOTACION
- EDIFICIOS DE NUEVA PLANTA DE ACTUACIONES AISLADAS

**P. E. R. P. C.**  
**PLENTZIA**

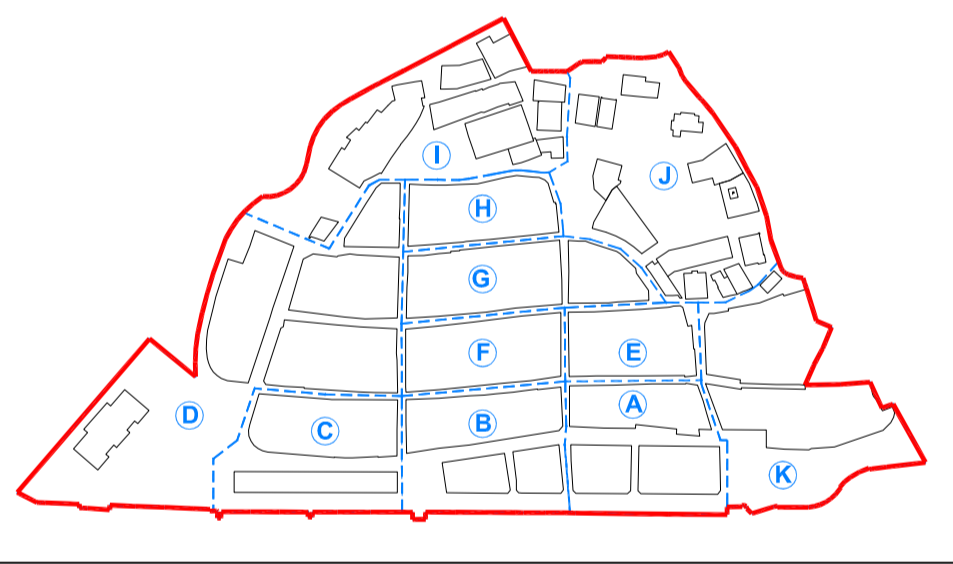

**PLENTZIAKO URI UDALEKO ALDE HISTORIKOAREN BIRGAITZE, BABES ETA KONTSERBAZIORAKO EGITAMU BEREZIA**  
**PLAN ESPECIAL DE REHABILITACION, PROTECCION Y CONSERVACION DEL CASCO HISTORICO DE LA VILLA DE PLENTZIA**

B.O.P.V. - 31 DE DICIEMBRE DE 2.002 - DECRETO 317 / 2.002 DE 30 DE DICIEMBRE, SOBRE ACTUACIONES PROTEGIDAS DE REHABILITACION DEL PATRIMONIO URBANIZADO Y EDIFICADO

ARQUITECTO: SANTIAGO G. MAZORRIAGA  
colegio nº 1.898 C.O.A.V.N.

**ARQUILUR 3 S.L.P.**  
ARQUITECTURA Y URBANISMO  
PASEO URABIA 1.000M Nº 1001 Pº 1º  
48100 BILBAO  
TEL. 94 425 87 28 - FAX. 94 425 93 22

APROBACION INICIAL.....DECRETO ALCALDIA nº179/2011 de 02-JUNIO-2011  
PROGRAMA DE PARTICIPACION CIUDADANA.....FASE CONCLUIDA el 08-SEPTIEMBRE-2011  
PRESENTACION DE ALEGACIONES.....FASE CONCLUIDA el 14-OCTUBRE-2011  
INFORME DEPARTAMENTO DE CULTURA DEL GOBIERNO VASCO (Art.97.3 LEY 2/2006).....RECIBIDO 09-AGOSTO-2011  
INFORME DEPARTAMENTO DEMARCADION DE COSTAS (Art.112.a y Art.117.1).....RECIBIDO 21-NOVIEMBRE-2011  
INFORME DEPARTAMENTO DE CULTURA DEL GOBIERNO VASCO (Art.97.3 LEY 2/2006).....RECIBIDO 19-MARZO-2012  
NUEVA APROBACION INICIAL (REVISION 01).....DECRETO ALCALDIA nº124/2012 de 16-ABRIL-2012  
PRESENTACION DE ALEGACIONES.....FASE CONCLUIDA el 05-MAYO-2012  
INFORME DEPARTAMENTO DE CULTURA DEL GOBIERNO VASCO (Art.97.3 LEY 2/2006).....RECIBIDO 31-MAYO-2012  
INFORME DEPARTAMENTO DE VIVIENDA Y ASUNTOS SOCIALES.....RECIBIDO 05-JUNIO-2012

PLANO: **IMAGEN URBANA FUTURA**  
DECRETO 317/2002: ART. 13.1.a

ESCALA: 1/500

Nº PLANO: **23**

